


- LÉGENDE**
- RU-2** LIMITE DE ZONE
- CATÉGORIE DE ZONES:**
- ZONES À DOMINANCE RESIDENTIELLE**
- RU ..... Habitation unifamiliale
  - RU\* ..... Habitation unifamiliale avec normes particulières prévues à l'article 4-4-4
  - RB ..... Habitation bifamiliale
  - RM ..... Habitation multifamiliale
  - RM\* ..... Habitation multifamiliale avec usages complémentaires prévus à l'article 5-1
  - HM ..... Habitation mixte
- ZONES À DOMINANCE COMMERCIALE ET DE SERVICES**
- CD ..... Commerce de détail et de services
  - CR ..... Commerce récréatif
  - CA ..... Commerce automobile
  - CC ..... Centre commercial
- ZONES À DOMINANCE INDUSTRIELLE**
- IN ..... Industrie
- ZONES À DOMINANCE PUBLIQUE**
- PM ..... Parcs, espaces verts, équipements récréatifs et équipements municipaux
  - PE ..... Entreprises publiques
  - PGE ..... Grandes entreprises publiques
- ZONES À DOMINANCE INSTITUTIONNELLE**
- IR ..... Culture, religion, éducation, santé

- LEGEND:**
- RU-2** ZONE LIMITS
- CATEGORY OF ZONES:**
- ZONES WITH A RESIDENTIAL DOMINANCE**
- RU ..... Single-family dwelling
  - RU\* ..... Single-family dwelling with specific norms as noted in Article 4-4-4
  - RB ..... Two-family dwelling
  - RM ..... Multi-family dwelling
  - RM\* ..... Multi-family dwelling with complementary uses as noted in Article 5-1
  - HM ..... Mixed dwelling
- ZONES WITH A COMMERCIAL AND SERVICE DOMINANCE**
- CD ..... Retail commerce and services
  - CR ..... Recreational commerce
  - CA ..... Automobile commerce
  - CC ..... Commercial centre
- ZONES WITH AN INDUSTRIAL DOMINANCE**
- IN ..... Industry
- ZONES WITH A PUBLIC DOMINANCE**
- PM ..... Parks, Green Spaces, Recreative and Municipal facilities
  - PE ..... Public utilities
  - PGE ..... Major public utilities
- ZONES WITH AN INSTITUTIONAL DOMINANCE**
- IR ..... Culture, Religion, Education, Health

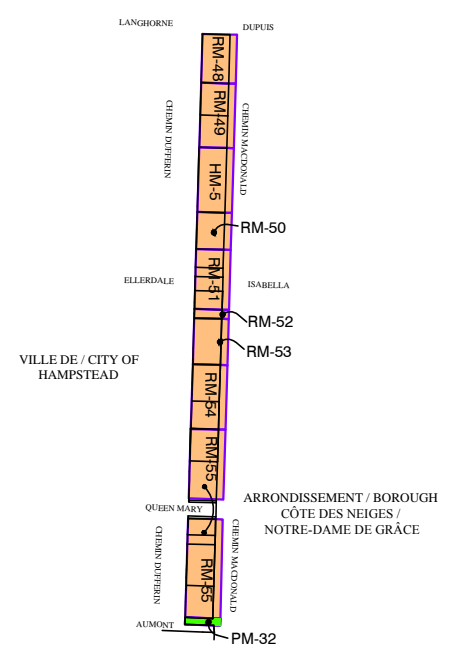

|         |            |  |
|---------|------------|--|
| 2217-47 | 24-09-2013 | Création de la zone RM-63                    |
| 2217-46 | 22-05-2013 | Création de la zone CD-12                    |
| 2217-45 | 22-05-2013 | Abrogation de la zone CE-1                   |
| 2217-42 | 09-05-2012 | Création de la zone RU*-70                   |
| 2217-39 | 02-11-2011 | Modification de la zone RB-4                 |
| 2217-38 | 26-10-2011 | Modification de la zone PM-36                |
| 2217-36 | 01-09-2010 | Modification de la zone CC-3                 |
| 2217-35 | 27-05-2009 | Modification de la zone IR-15                |
| 2217-34 | 29-01-2009 | Modification de la zone CD-6                 |
| 2217-33 | 20-08-2008 | Modification de la zone CA-1 renommée RM-61  |
| 2217-32 | 24-09-2008 | Modification de la zone CC-4 renommée RU*-63 |
| 2217-21 | 27-05-2005 | Agrandissement de la zone RU-28              |
| 2217-20 | 28-09-2005 | Agrandissement de la zone PM-36              |
| 2217-17 | 20-05-2003 | Modification des zones RM-60, RU*-62, RB-12  |
| 2217-15 | 20-05-2003 | Modification de la zone CC-1                 |
| 2217-14 | 20-05-2003 | Modification de la zone RM-50                |
| 2217-13 | 20-05-2003 | Modification de la zone RM*-58               |
| 2217-12 | 20-05-2003 | Modification de la zone CD-1                 |
| n/r     | 20-05-2003 | Mise-à-jour du Plan de zonage                |
| 2217-10 | 04-06-2003 | Création de la zone RM-59                    |
| 2217-2  | 19-03-2003 | Création de la zone IR-19                    |
| 2217-9  | 19-03-2003 | Modification de la zone RM-57                |
| 2217-4  | 12-12-2001 | Création de la zone RM-58                    |
| 2217-5  | 14-10-2001 | Création des zones CR-1 ET CR-2              |
| 2217-4  | 12-09-2001 | Création de la zone PM-36                    |
| 2217-7  | 12/12/2001 | Création de la zone RU-61                    |

Ville de Côte Saint-Luc / City of Côte Saint-Luc

5801 boul. Cavendish Blvd., Côte Saint-Luc, Qc H4W 3C3  
Tel: (514) 485-8800 / Fax: (514) 485-8898

**PLAN DE ZONAGE / ZONING PLAN**  
**ANNEXE "A"/ANNEX "A"**

ÉCHELLE/SCALE: 1 : 10 000      DATE: 2001-07-16  
PRÉPARÉ/DISEIGNED BY: Christian Chausson      Dessiné/Drawn BY: Serge Rioux  
Approuvé/Approved BY: Jeff Dawey      Dessin No./Drawn No.: Plan de zonage/Urban Plan